


Maitre d'Ouvrage :

Commune de Cassis

Maitre d'Oeuvre :




PORT MIOU RESTRUCTURATION DU PLAN D'EAU

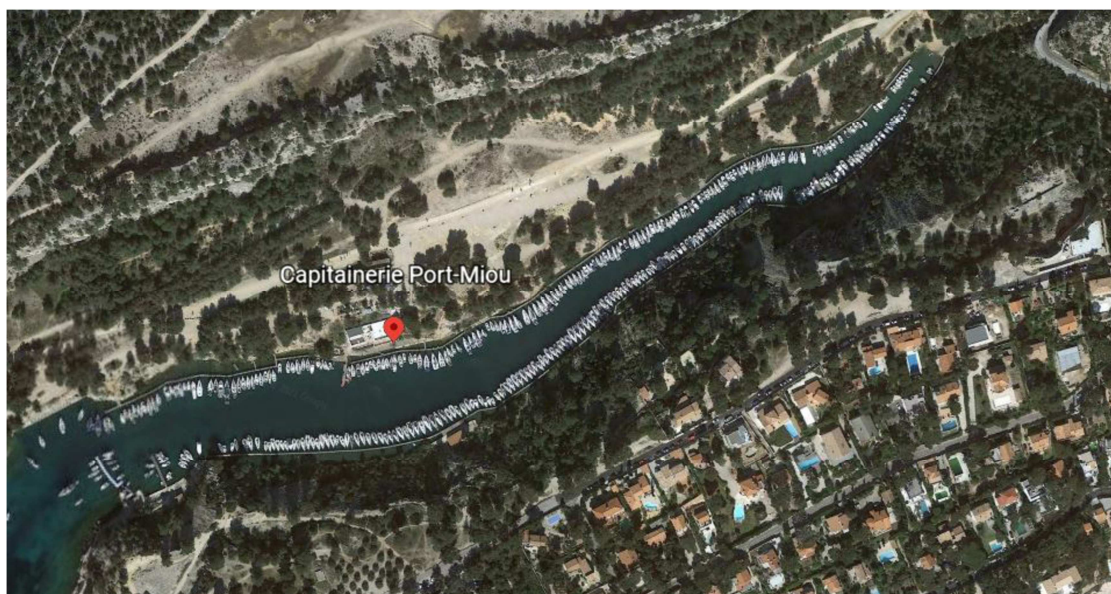

PLAN FABRICATION PONTON ACCUEIL

A	12/02/2025	Première émission
INDICE	DATE	DESCRIPTION DE LA REVISION

NB PAGE	ECHELLE	PHASE	STATUT	EMETTEUR	TYPE	NUMERO	INDICE
		EXE		MET	PLA	364	A

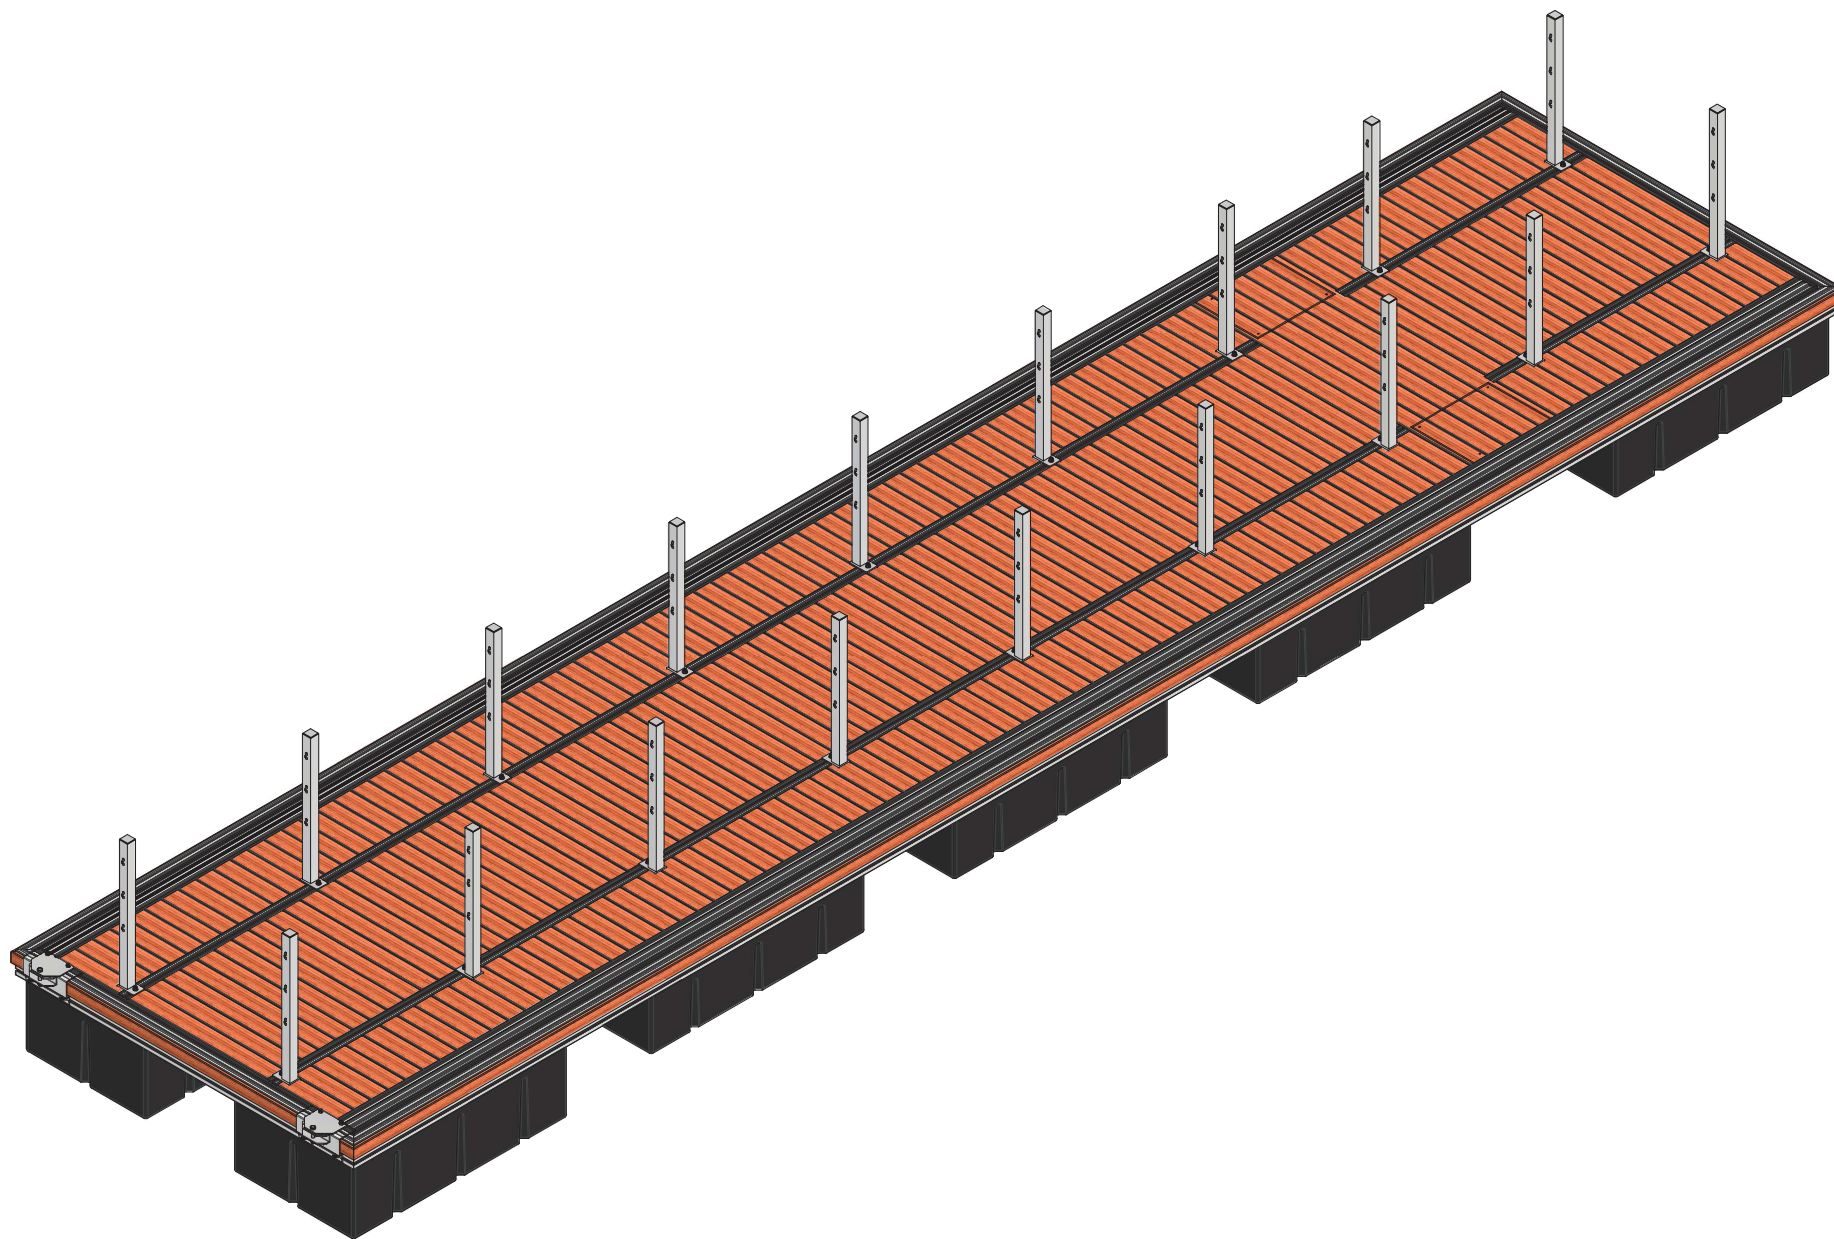

Cassis 13 Restructuration du plan d'eau

Ensemble ponton reception capitainerie


Tel : 33 (0)2 40 39 18 40
WWW.METALU.COM

Dossier / File n° : A 2109103
N° de plan / Drawing Number : CP 003


Format : A3
Echelle : 1 : 33

Dessiné par / Designed by : YD
Approuvé par / Approved by : DD

Indice / index : A
Feuille / sheet : 1/7

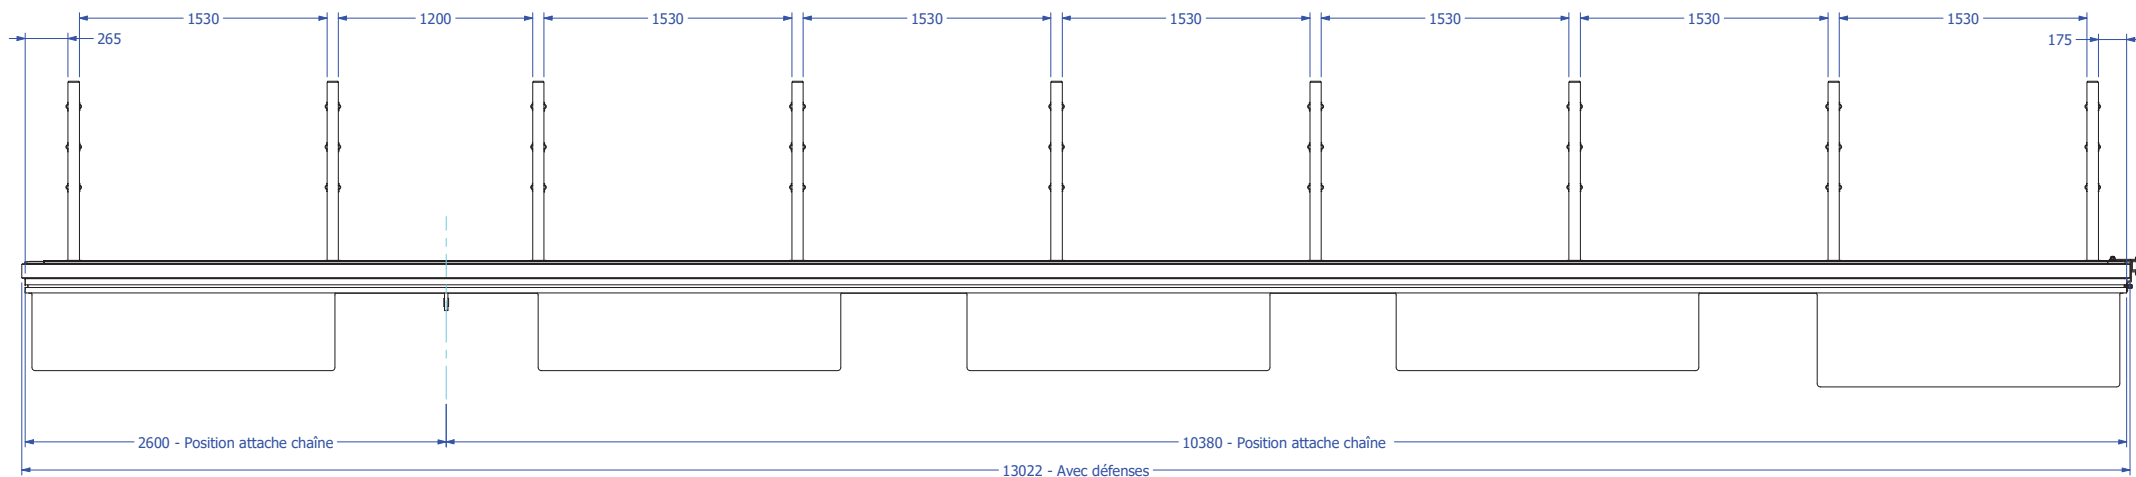

E (1 : 20)

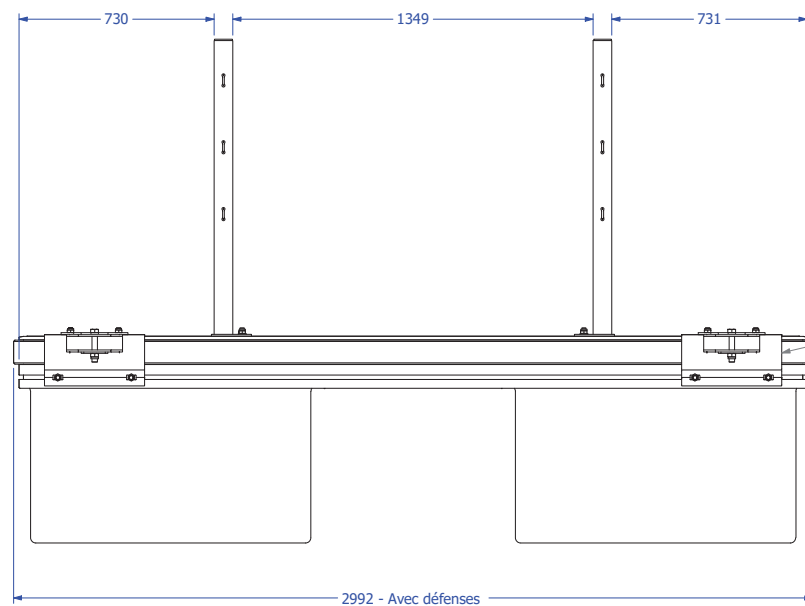

Attache câble ou chaînes



Cassis 13 Restructuration du plan d'eau

Ensemble ponton reception capitainerie




Tel : 33 (0)2 40 39 18 40
WWW.METALU.COM

Dossier / File n° : A 2109103
N° de plan / Drawing Number : CP 003

Format : A3
Echelle : 1 : 33

Dessiné par / Designed by : YD
Approuvé par / Approved by : DD

Indice / index : A
Feuille / sheet : 2/7

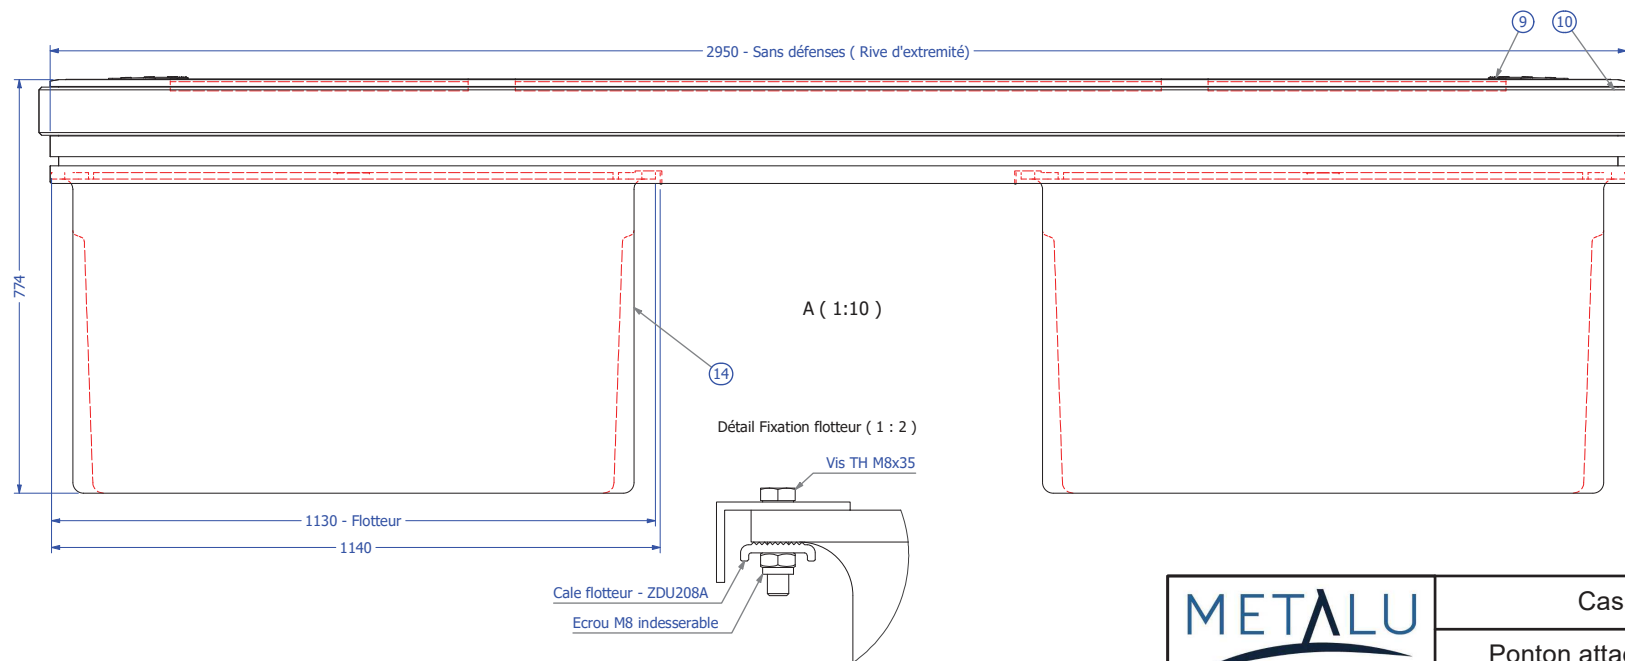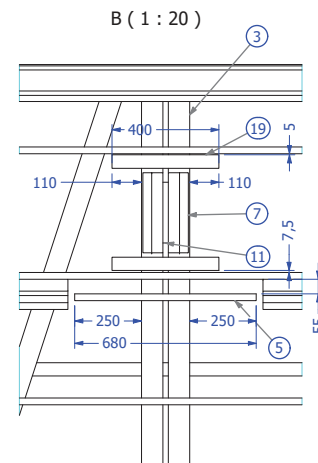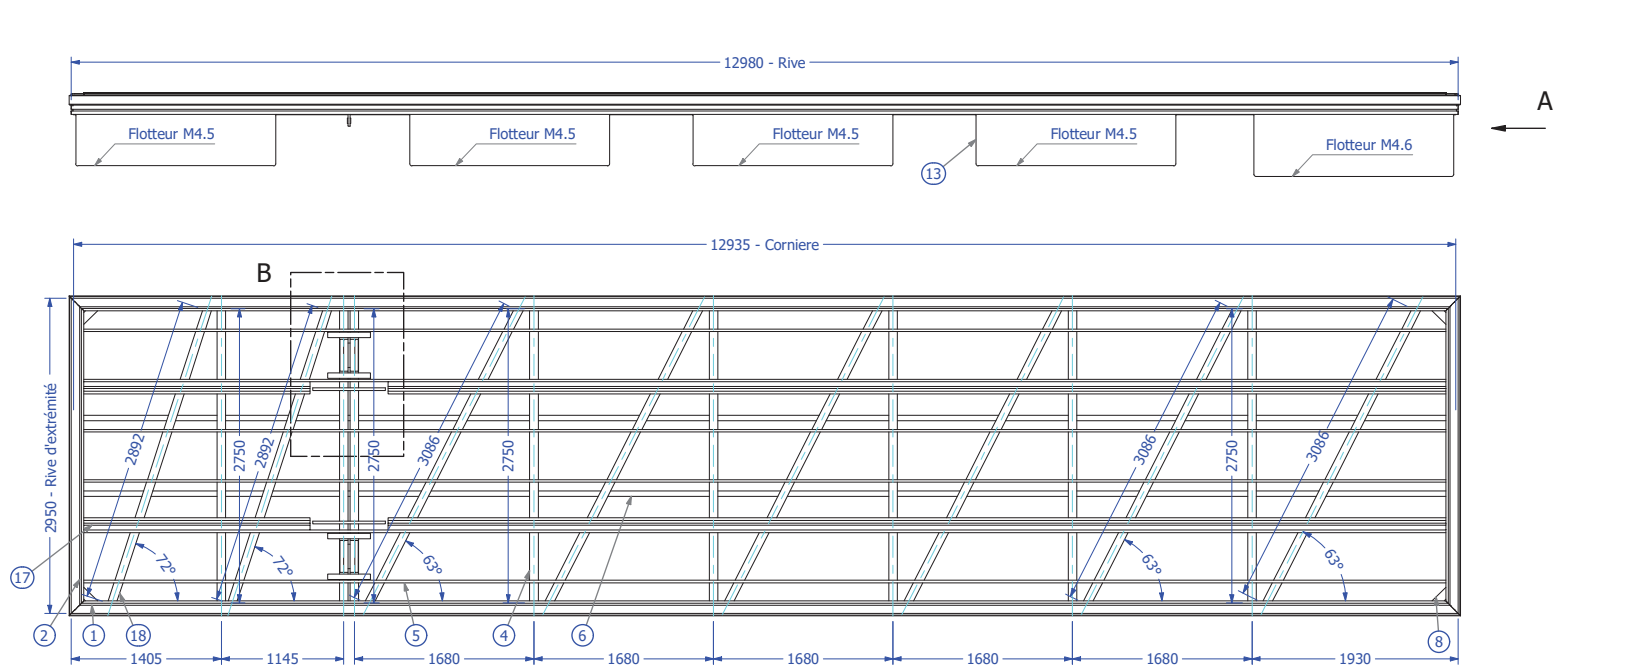

Article	Qte	Profilé	Description
1	2	MP600	Rive
2	2	MP600	Rive d'extrémité
3	2	080x80x4	Traverse attache chaîne
4	6	080x80x3	Traverse
5	12	70x25x3	Longeron
6	2	L 50x25x3	Cornière fixation flotteur
7	4	ZAU213A	MP408
8	4	ZPD385A	Renfort d'angle
9	2	MP202	Galerie technique
10	4	Défense 90x30	Bois exotique
11	2	ZAS212A	Platine attache chaîne
12	85	Planche	Massaranduba
13	8	M4.5	Flotteur
14	2	M4.6	Flotteur
15	4	M16 x 55	Vis à tête hexagonale - Ent. filetée
16	4	M16	Ecroû indesserable
17	4	MP230	Rail
18	8	080x80x3	Diagonale
19	4	L 50x25x3	Cornière trappe attache chaîne



Cassis 13 Restructuration du plan d'eau

Ponton attache chaîne profil retourné 13m x 3m MP600

Tel : 33 (0)2 40 39 18 40

WWW.METALU.COM

Dossier / File n° : A 2109103

N° de plan / Drawing Number : CP 003

Format : A3


Echelle : 1 : 50

Dessiné par / Designed by : YD


Approuvé par / Approved by : DD

Indice / index : A


Feuille / sheet : 3/7

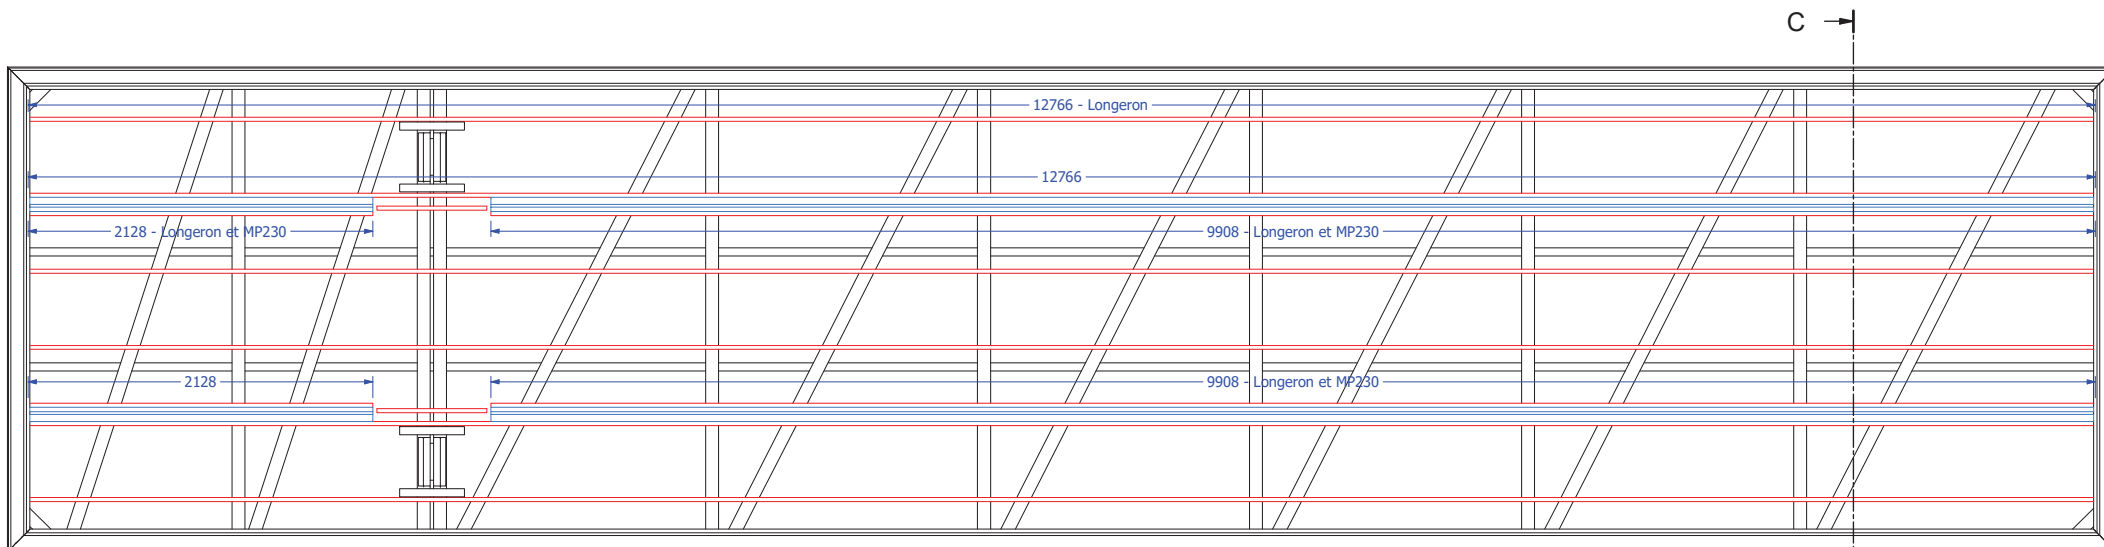




Coupe C-C (1 : 15)

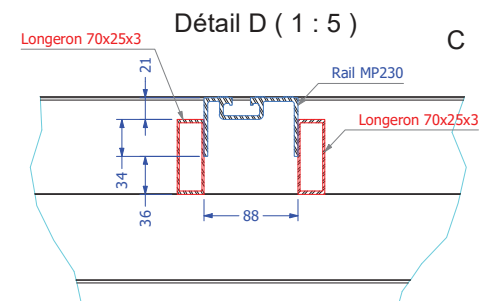

Vue sans Galerie Technique (1 : 50)

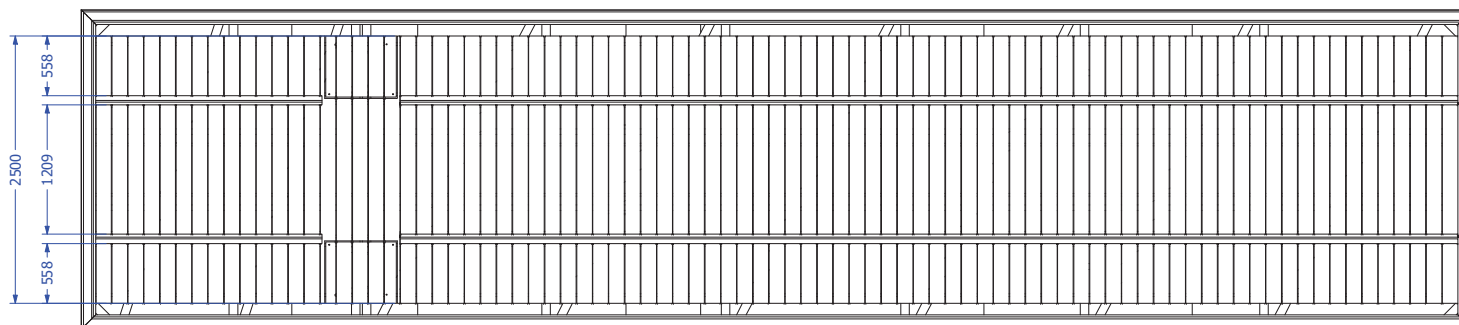

METALU		Cassis 13 Restructuration du plan d'eau			
		Ponton attache chaine profil retourné 13m x 3m MP600			
Tel : 33 (0)2 40 39 18 40	Dossier / File n° : A 2109103	Format : A3	Dessiné par / Designed by : YD	Indice / index : A	
WWW.METALU.COM	N° de plan / Drawing Number : CP 003	Echelle : 1 : 33	Approuvé par / Approved by : DD	Feuille / sheet : 4/7	

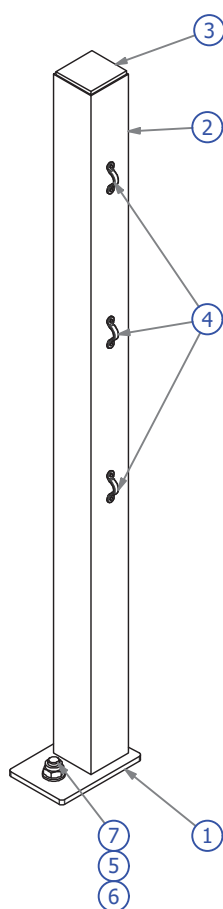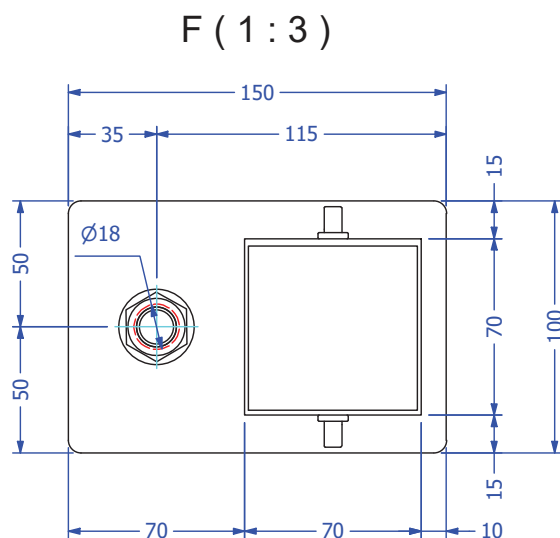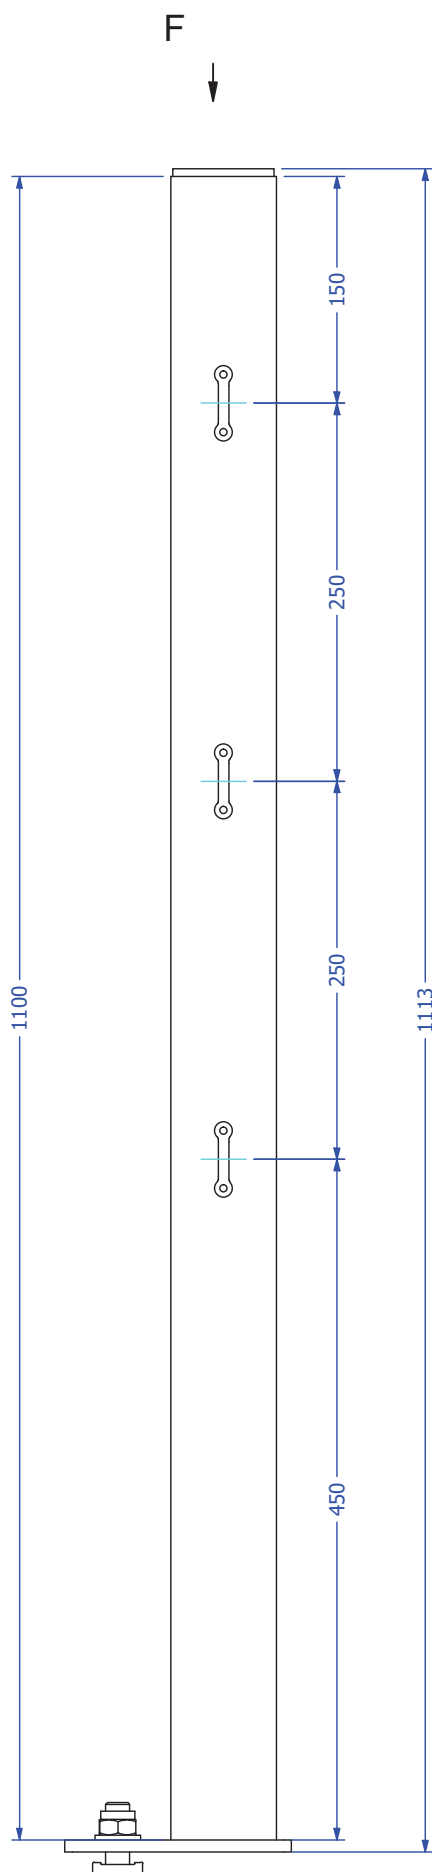

Article	Qte	Profile	Description
1	1	Plat150x8	Platine support
2	1	70x70x4	Montant
3	1	Plat100x5	Bouchon montant
4	6	Pontet	Support chaine
5	1	Ø16	Rondelles plates
6	1	M16	Ecrou indesserable
7	1	M16x40	Vis tête Marteau

METALU

Cassis 13 Restructuration du plan d'eau

Support - garde corps

Tel : 33 (0)2 40 39 18 40

Dossier / File n° : A 2109103

Format : A4

Dessiné par / Designed by : YD

Indice / index : A





WWW.METALU.COM

N° de plan / Drawing Number : CP 003

Echelle : 1 : 5

Approuvé par / Approved by : DD

Feuille / sheet : 5/7

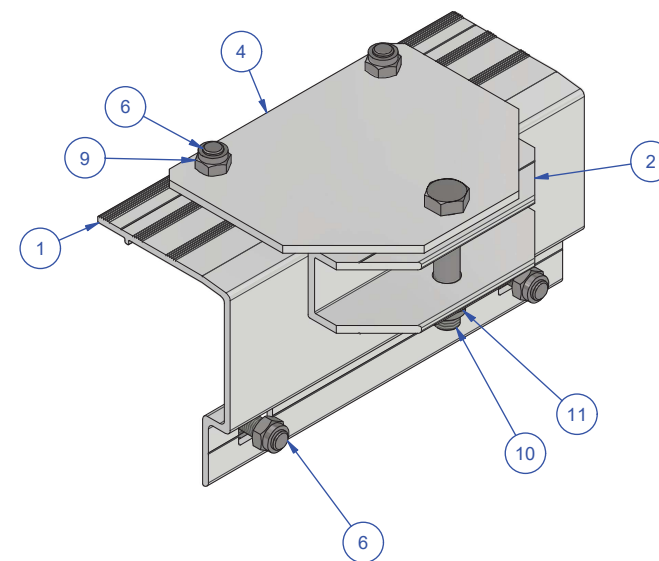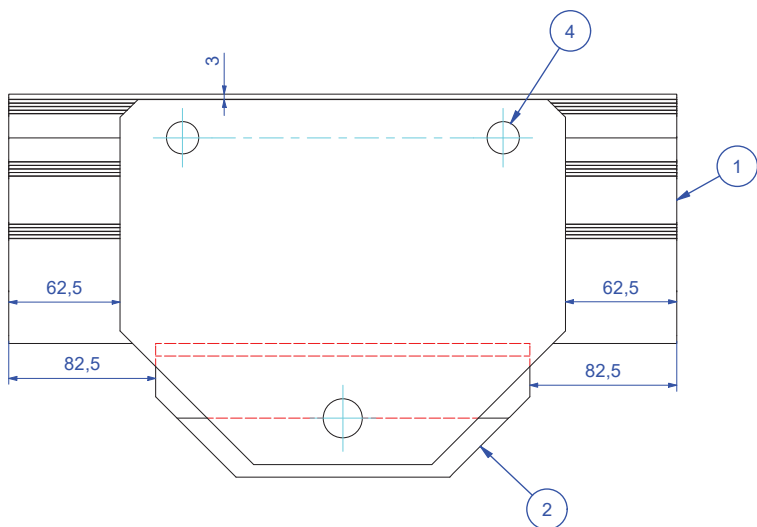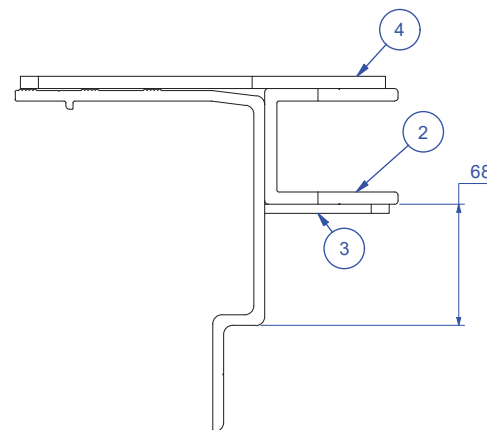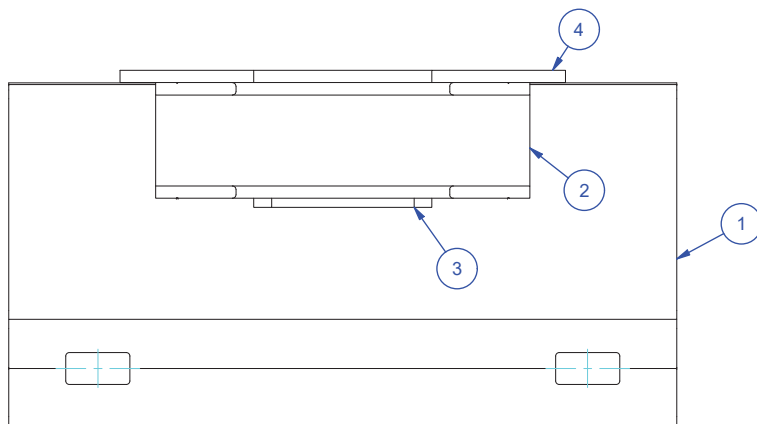

11	1	M20	Ecrou indesserable
10	1	M20 x 110	Vis à tête hexagonale - Part. filetée
9	4	M16	Ecrou indesserable
6	4	M16x40	Vis tête Marteau
4	1	Plat250x7	Plat
3	1	Plat100x5	Plat
2	1	MP408	Traverse de liaison
1	1	MP410	Cornière de liaison
Article	Qte	Profilé	Description



Cassis 13 Restructuration du plan d'eau

Attache sur ponton - Cable quai

Tel : 33 (0)2 40 39 18 40
WWW.METALU.COM



Dossier / File n° : A 2109103
N° de plan / Drawing Number : CP 003

Format : A3
Echelle : 1 : 4


Dessiné par / Designed by : YD
Approuvé par / Approved by : DD

Indice / index : A
Feuille / sheet : 6/7


MP410 - Cornière de liaison (1 : 4)

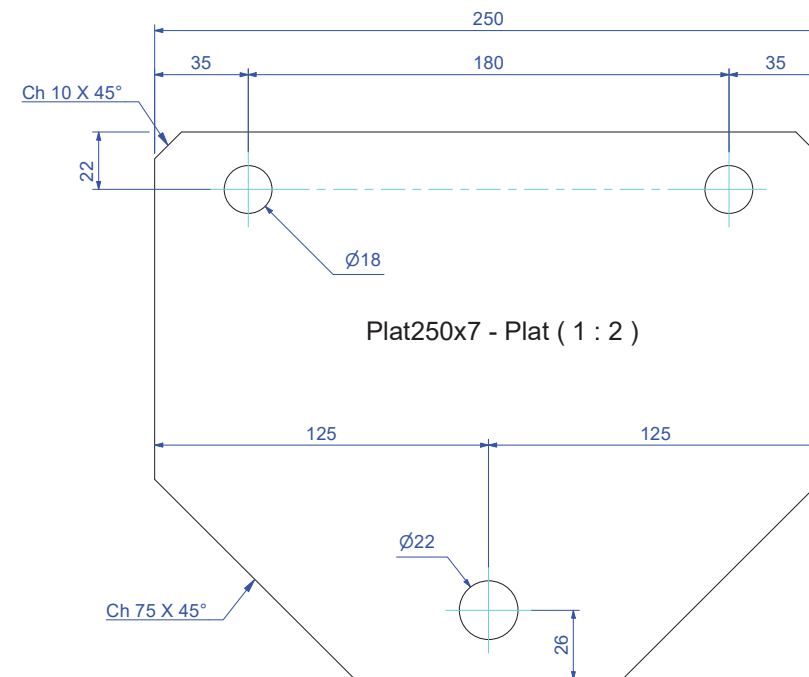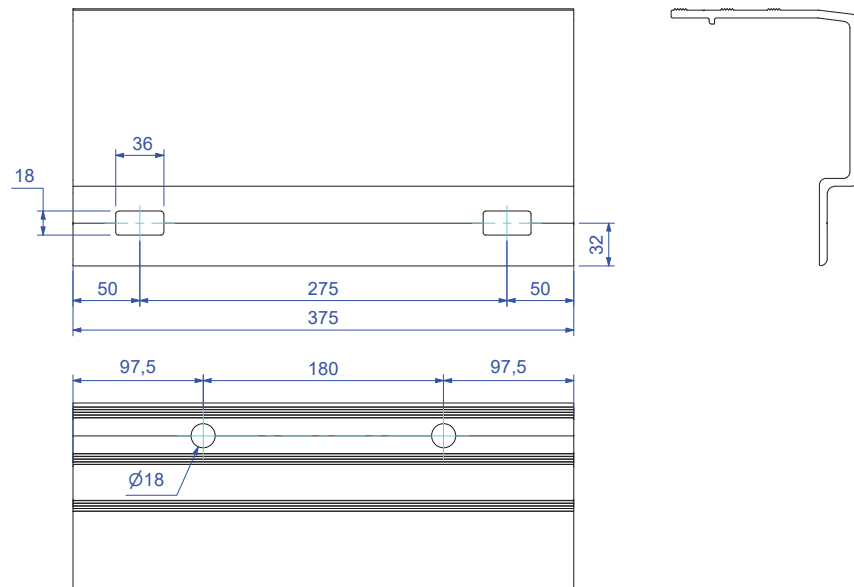


Plat100x5 - Plat (1 : 2)

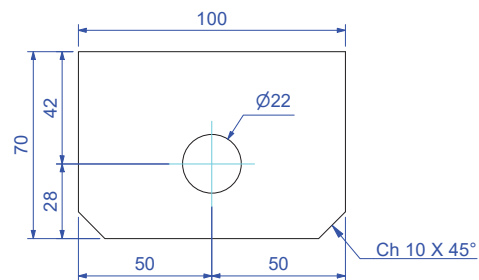

L80x80x8 - Cornière (1 : 3)

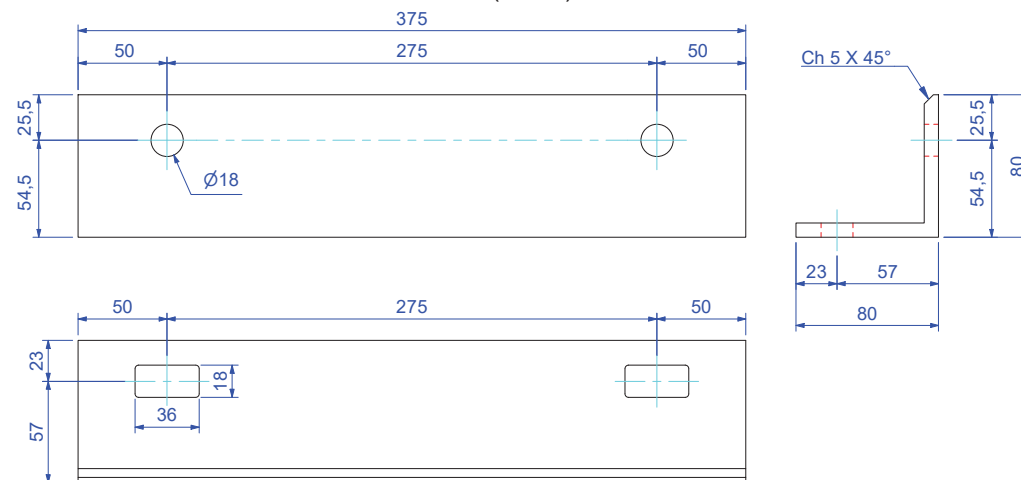

MP408 - Traverse de liaison (1 : 2)

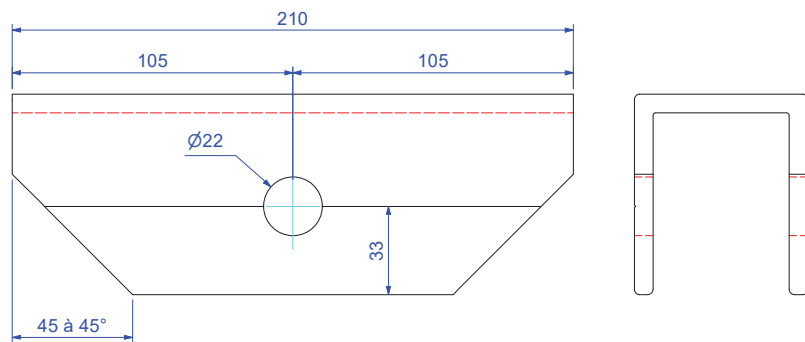

METALU

Tel : 33 (0)2 40 39 18 40
WWW.METALU.COM

Dossier / File n° : A 2109103
N° de plan / Drawing Number : CP 003

Format : A3
Echelle : 1 : 4

Dessiné par / Designed by : YD
Approuvé par / Approved by : DD

Indice / index : A
Feuille / sheet : 7/7

Cassis 13 Restructuration du plan d'eau

Attache sur ponton - Cable quai- détails pièces